


CHANTIER PHASE 01

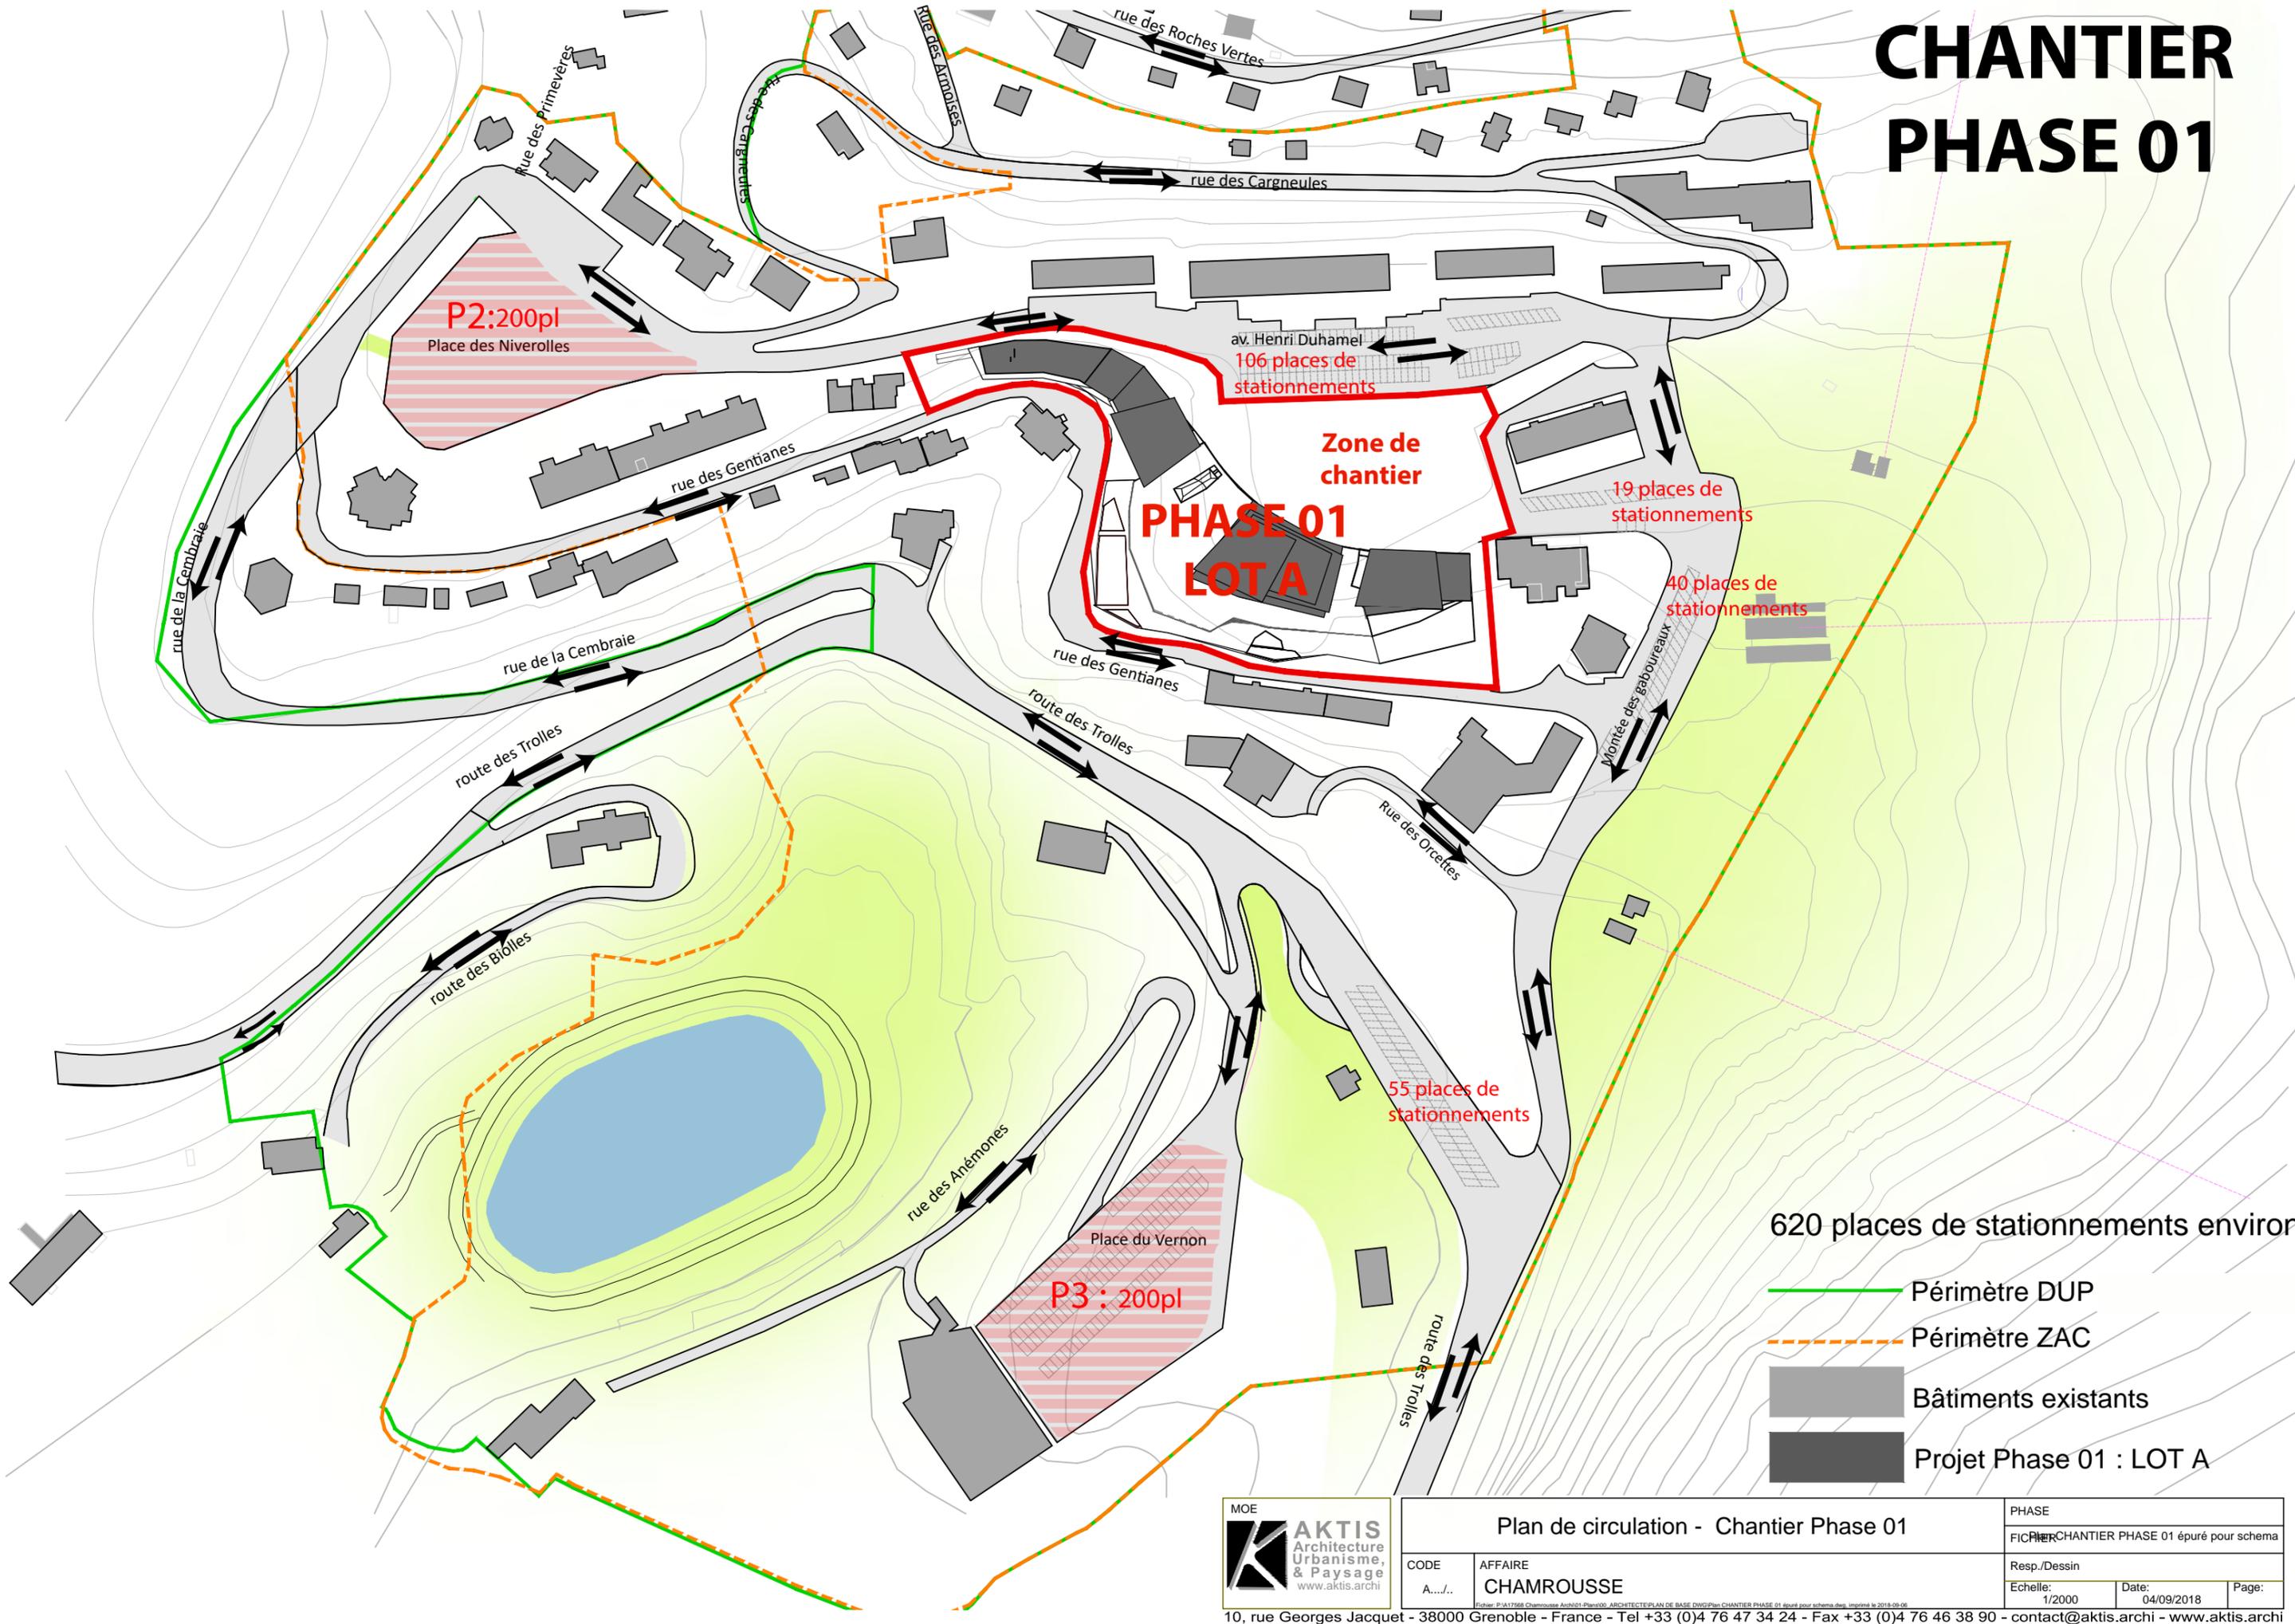

620 places de stationnements environ

- Périmètre DUP
- - - Périmètre ZAC
- Bâtiments existants
- Projet Phase 01 : LOT A

 AKTIS Architecture Urbanisme, & Paysage www.aktis.archi	Plan de circulation - Chantier Phase 01		PHASE CHANTIER PHASE 01 épuré pour schéma	
	CODE A.../...	AFFAIRE CHAMROUSSE	Resp./Dessin	Echelle: 1/2000
10, rue Georges Jacquet - 38000 Grenoble - France - Tel +33 (0)4 76 47 34 24 - Fax +33 (0)4 76 46 38 90 - contact@aktis.archi - www.aktis.archi		Page:		