


Commune de Chamrousse

Section BA

REQUALIFICATION DU SECTEUR RECOIN

03 : Plan parcellaire

Echelle 1/1000

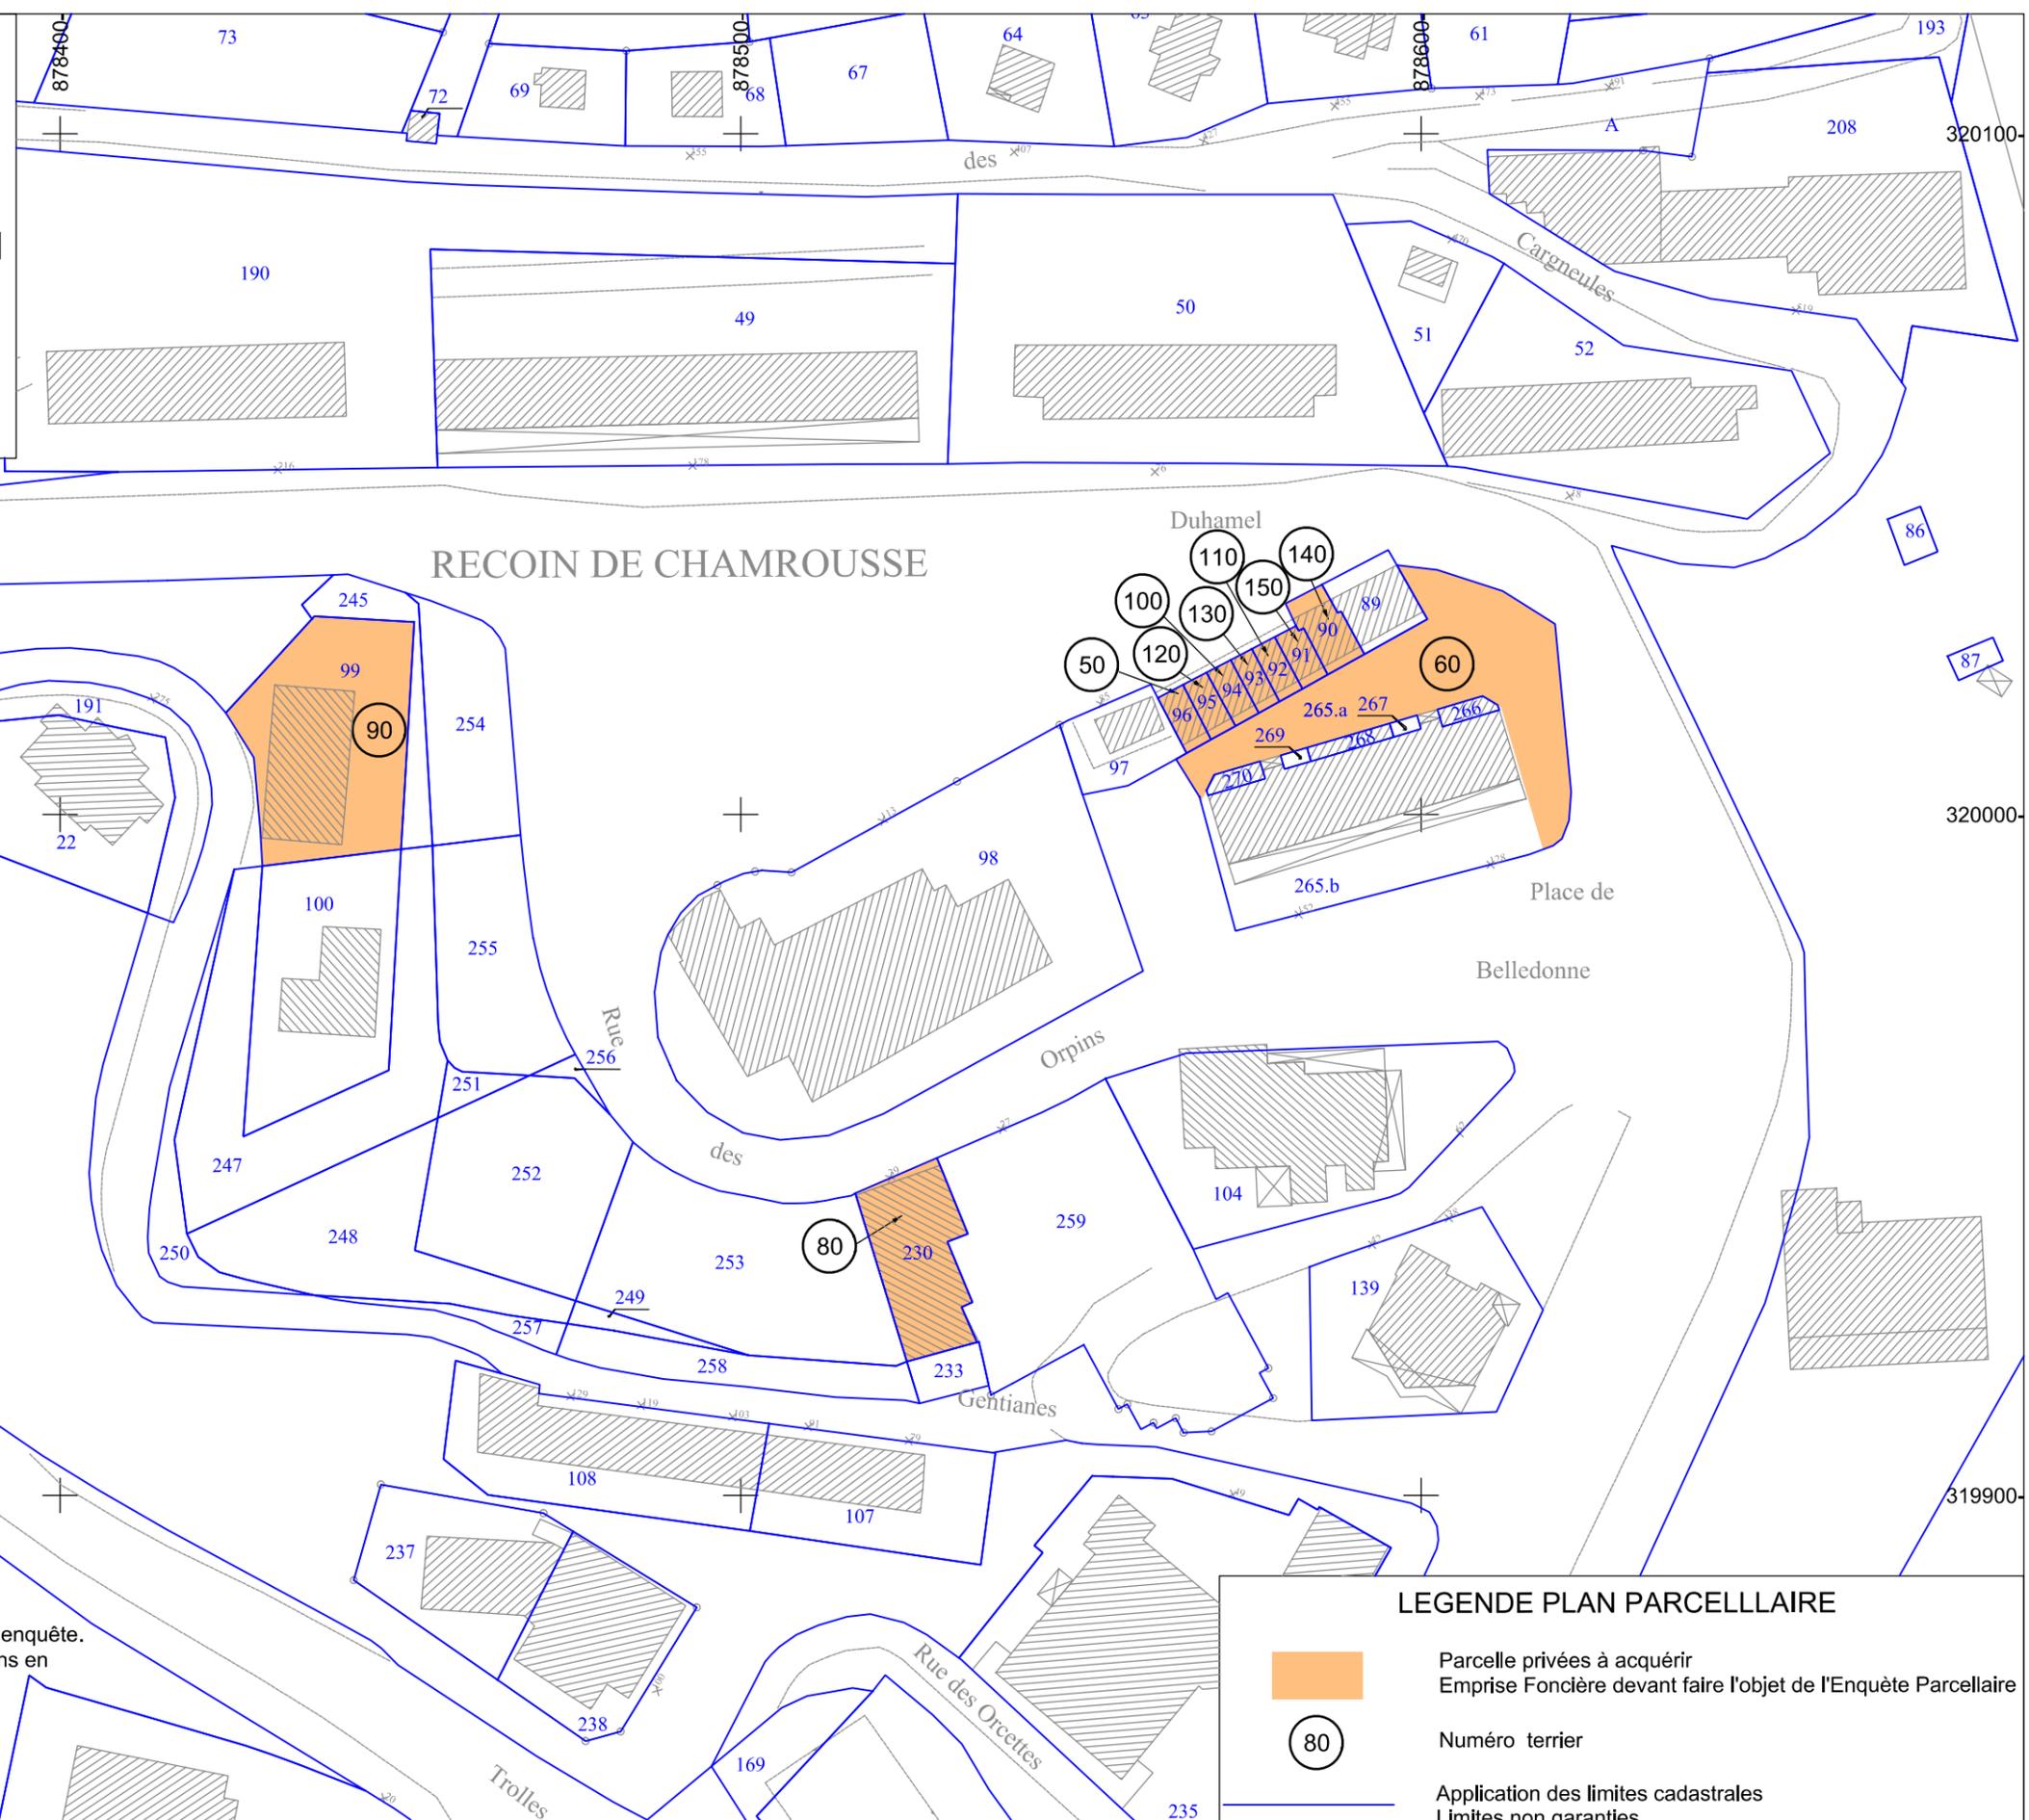

RECOIN DE CHAMROUSSE

SYSTEME
LAMBERT
ZONE III
PLANIMETRIQUE

Nota : Les limites foncières résultent d'une application cadastrale réalisée sans enquête.
Elles n'ont qu'une valeur indicative et ne sont pas opposables aux riverains en l'absence de bornage contradictoire.

LEGENDE PLAN PARCELLAIRE

- Parcelles privées à acquérir
Emprise Foncière devant faire l'objet de l'Enquête Parcelaire
- Numéro terrier
- Application des limites cadastrales
Limites non garanties
- Numéro de parcelle
- Fond de plan cadastrale

Bruno GRANJON - Adrien LEPOUTRE Jean-Luc ROUX - Sandrine TERRASSON Siège social 20, rue Paul Helbronner - 38100 Grenoble Tél : 04 76 40 17 84 - Fax : 04 76 23 03 63	Echelle : 1/1000 N/Réf : 0C5670014D 02 Réf fichier : recoin-parcellaire-ca.dgn	DATE	ORDRE	INDICE	NATURE DES TRAVAUX	DESSIN	RESPONSABLE
		26/07/16	Commune	A	Etablissement du plan	CL	JL.ROUX