


# Plan Local d'Urbanisme Chamrousse Zones urbanisées

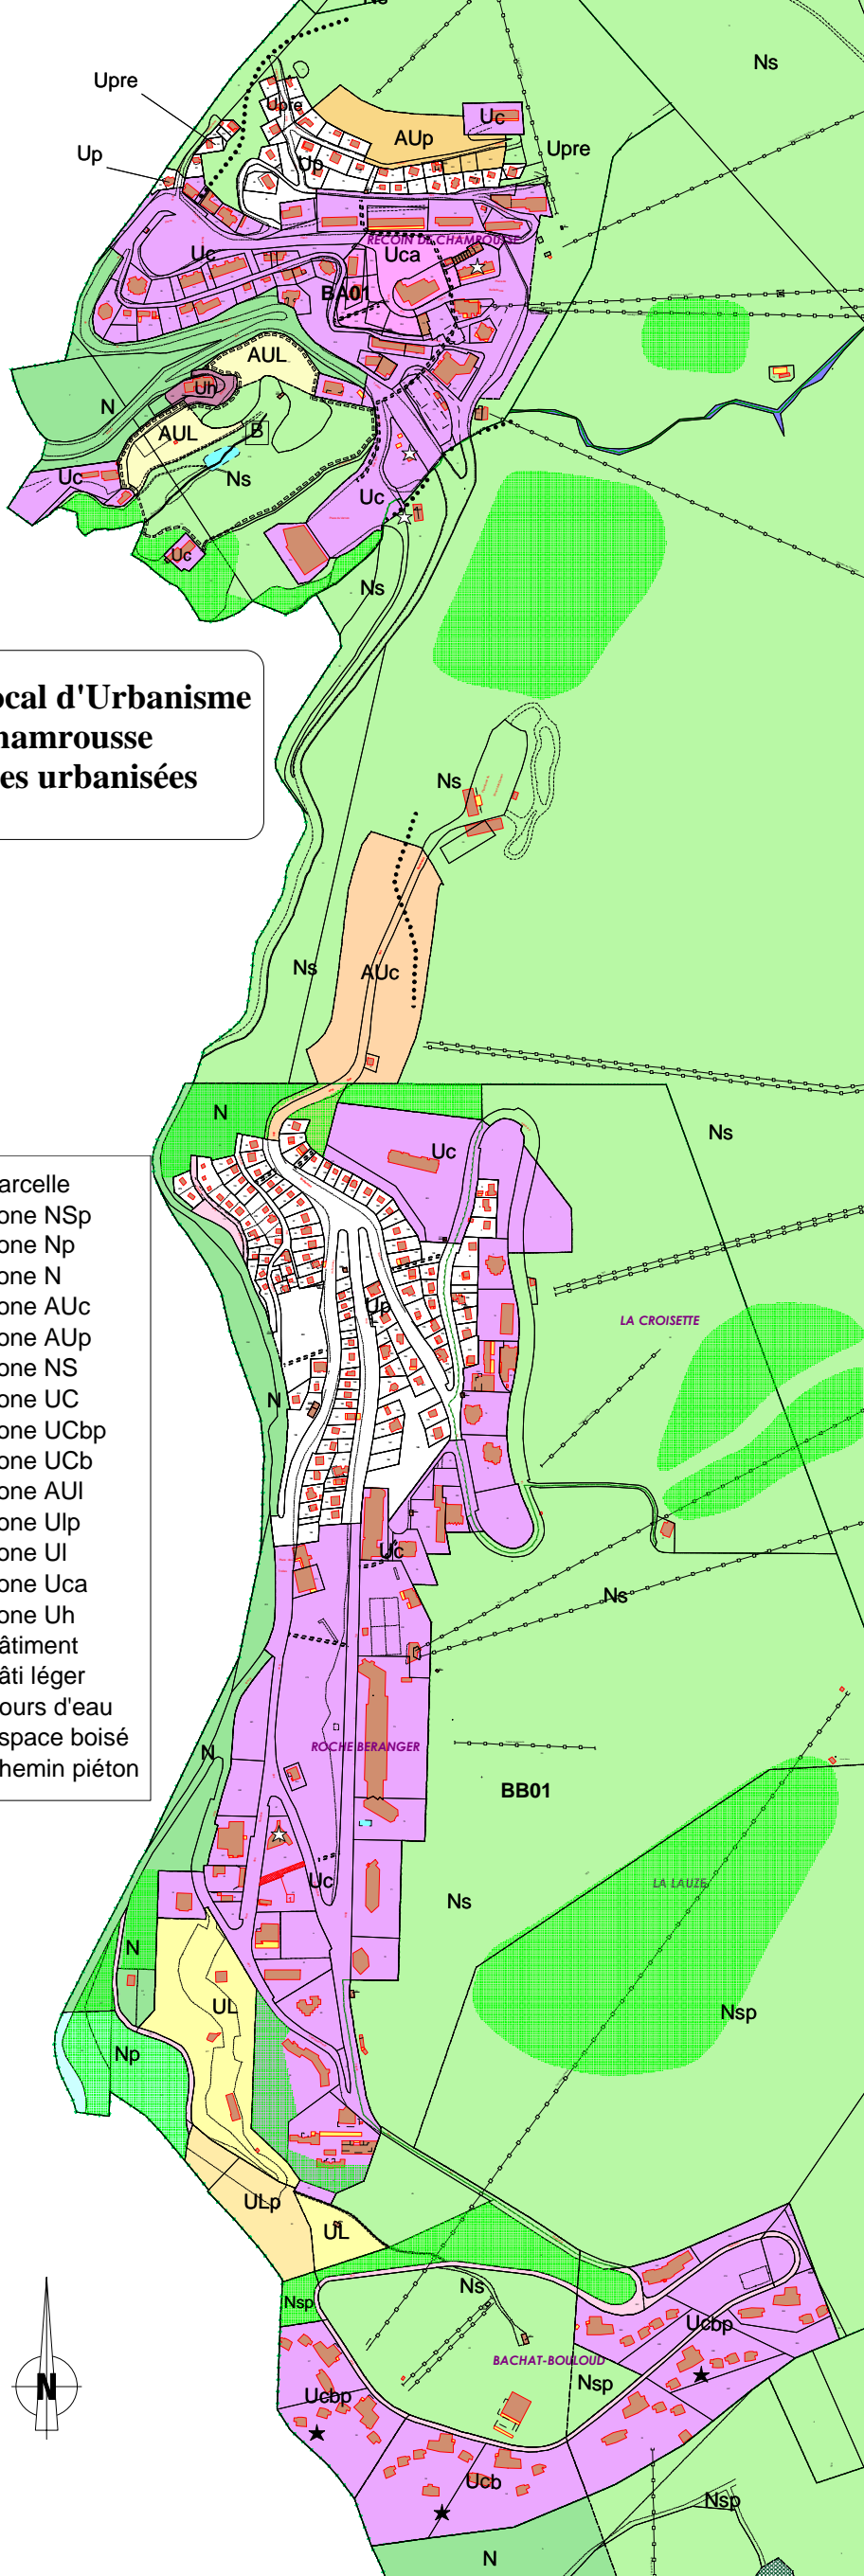

- Parcelle
- Zone NSp
- Zone Np
- Zone N
- Zone AUc
- Zone AUp
- Zone NS
- Zone UC
- Zone UCbp
- Zone UCb
- Zone AUI
- Zone Ulp
- Zone UI
- Zone Uca
- Zone Uh
- Bâtiment
- Bâti léger
- Cours d'eau
- Espace boisé
- Chemin piéton