



Commune de CHAMROUSSE (38)



Réf. cadastrale : section BA

## LE RECOIN

Position des lots projetés

Plan foncier

20 rue Paul Helbronner  
 38100 Grenoble  
 Tél. : 04 76 40 17 84  
 contact@agate-ge.fr

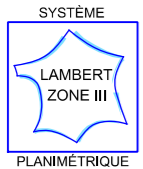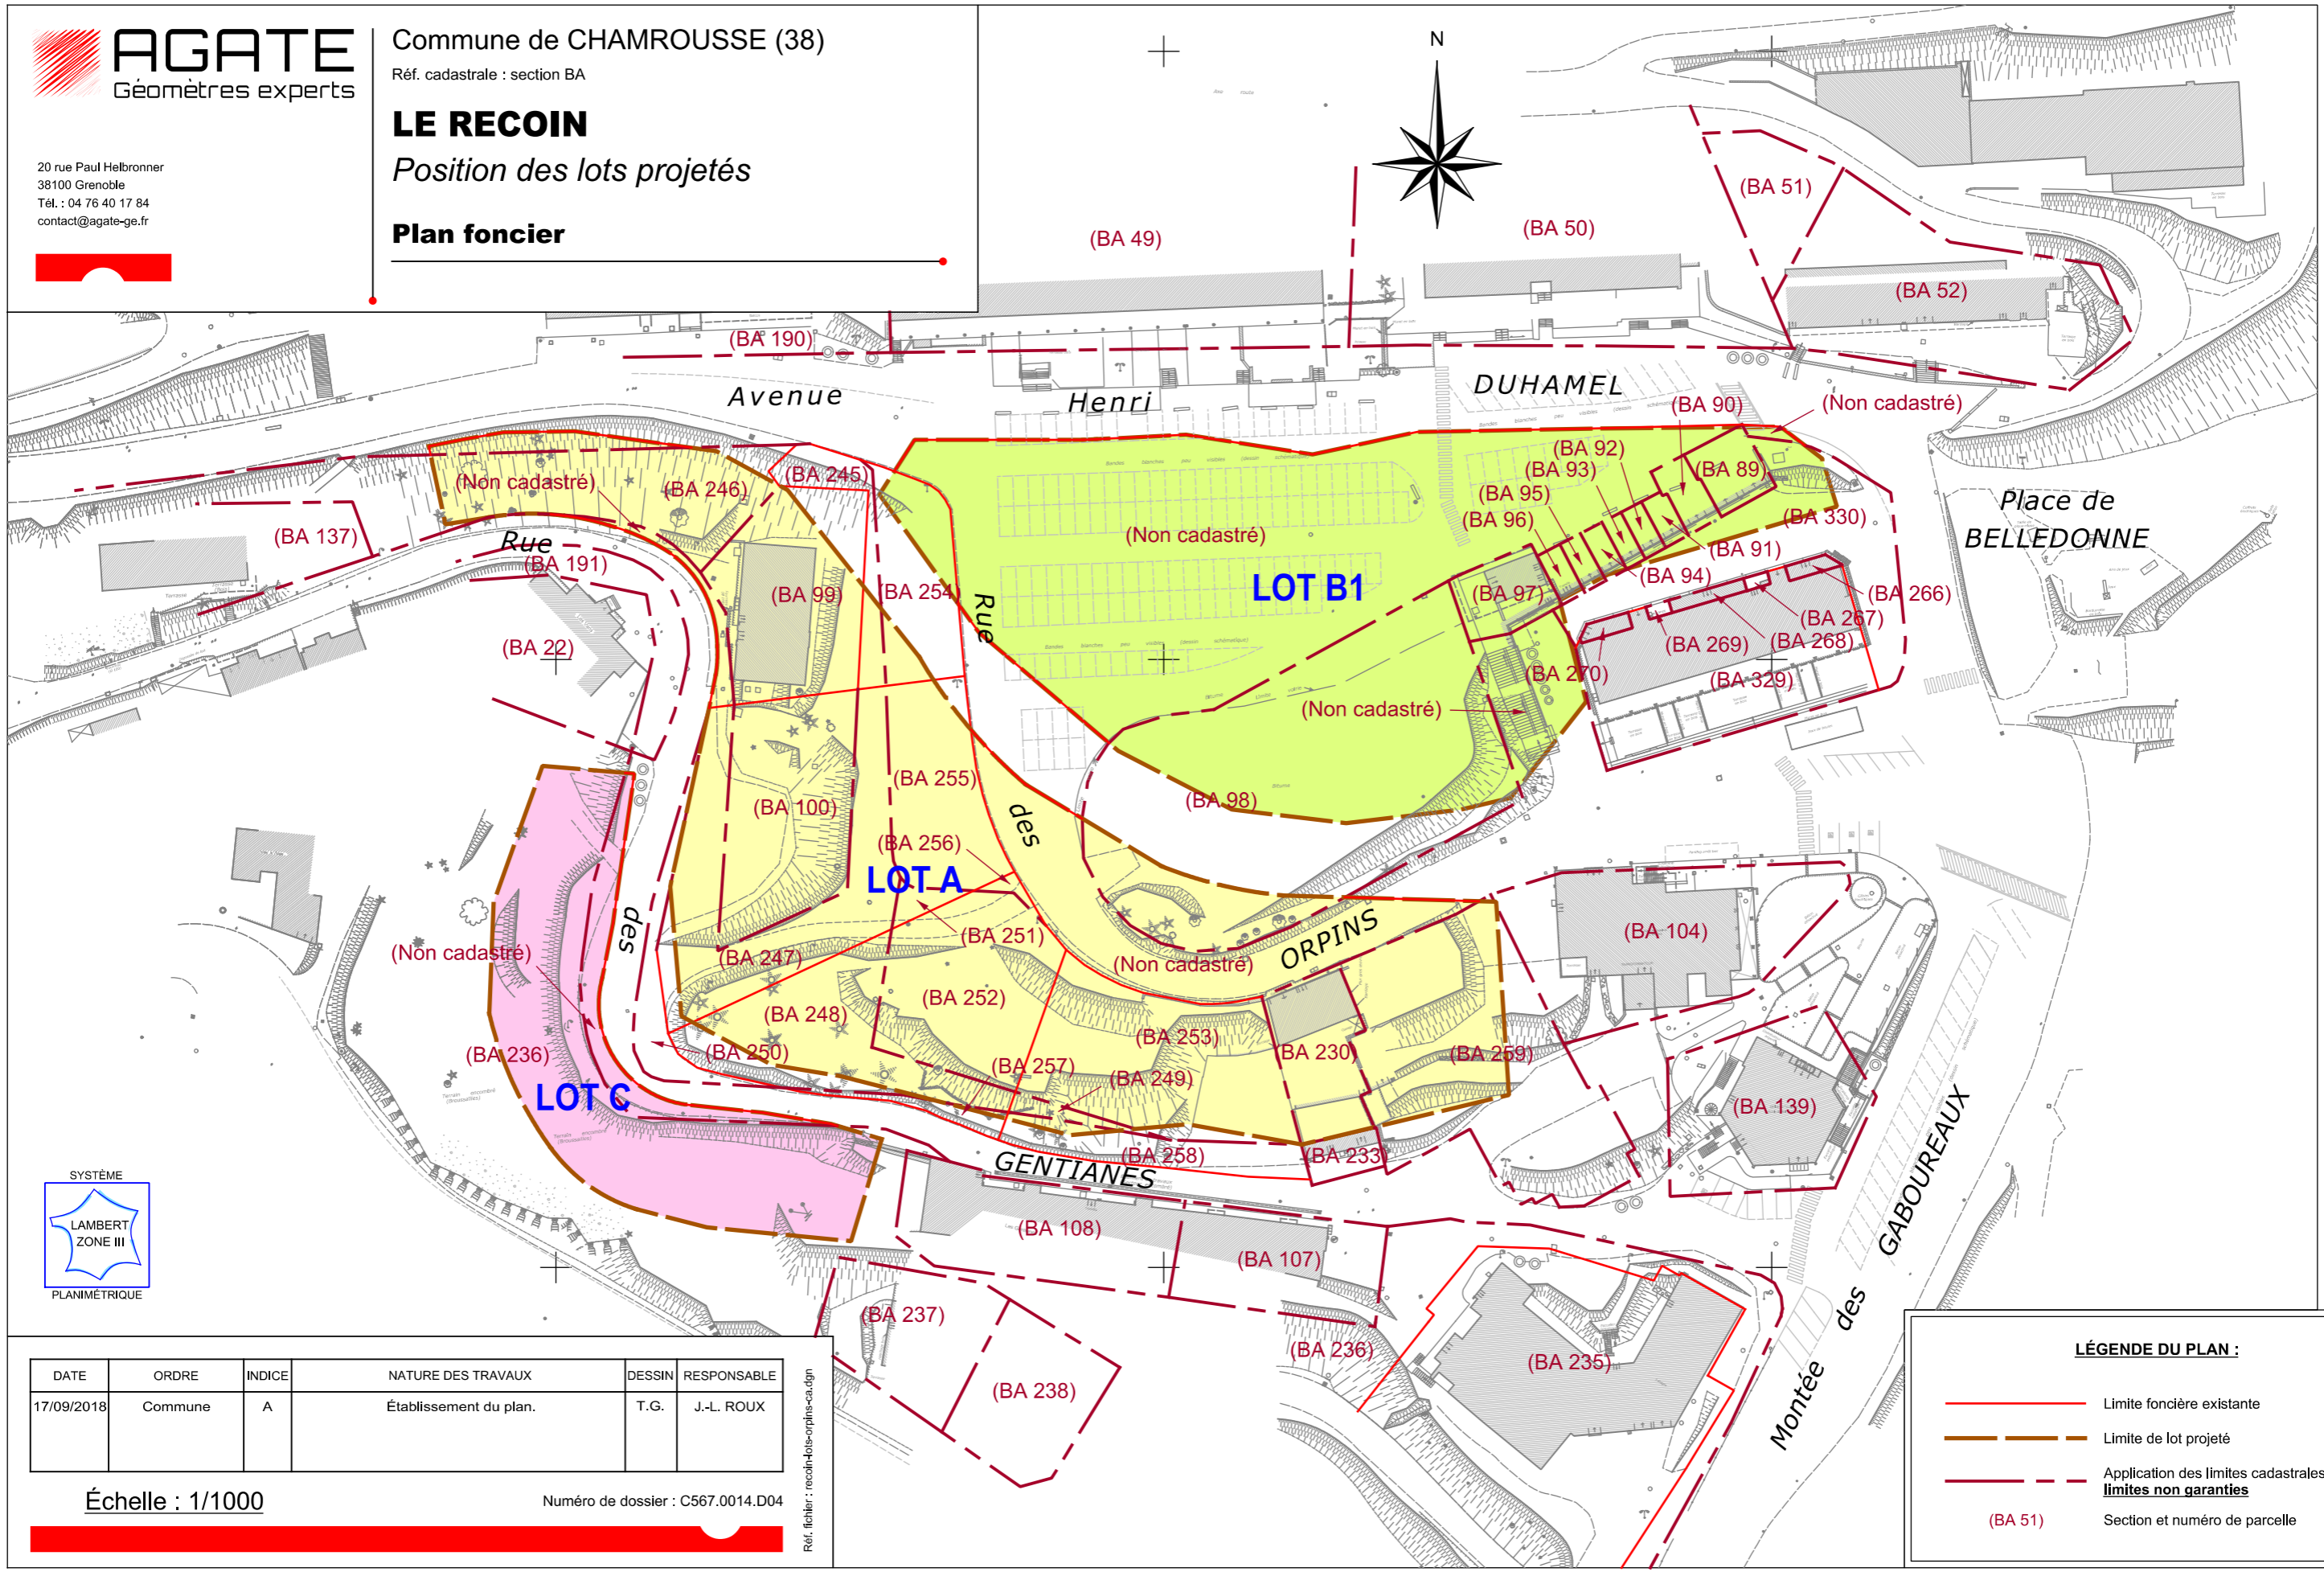

DATE	ORDRE	INDICE	NATURE DES TRAVAUX	DESSIN	RESPONSABLE
17/09/2018	Commune	A	Établissement du plan.	T.G.	J.-L. ROUX

Échelle : 1/1000

Numéro de dossier : C567.0014.D04

Réf. fichier : recoin-lots-orpins-ca.dgn

**LÉGENDE DU PLAN :**

- Limite foncière existante
- Limite de lot projeté
- Application des limites cadastrales ; **limites non garanties**
- (BA 51) Section et numéro de parcelle