


ETAT ACTUEL

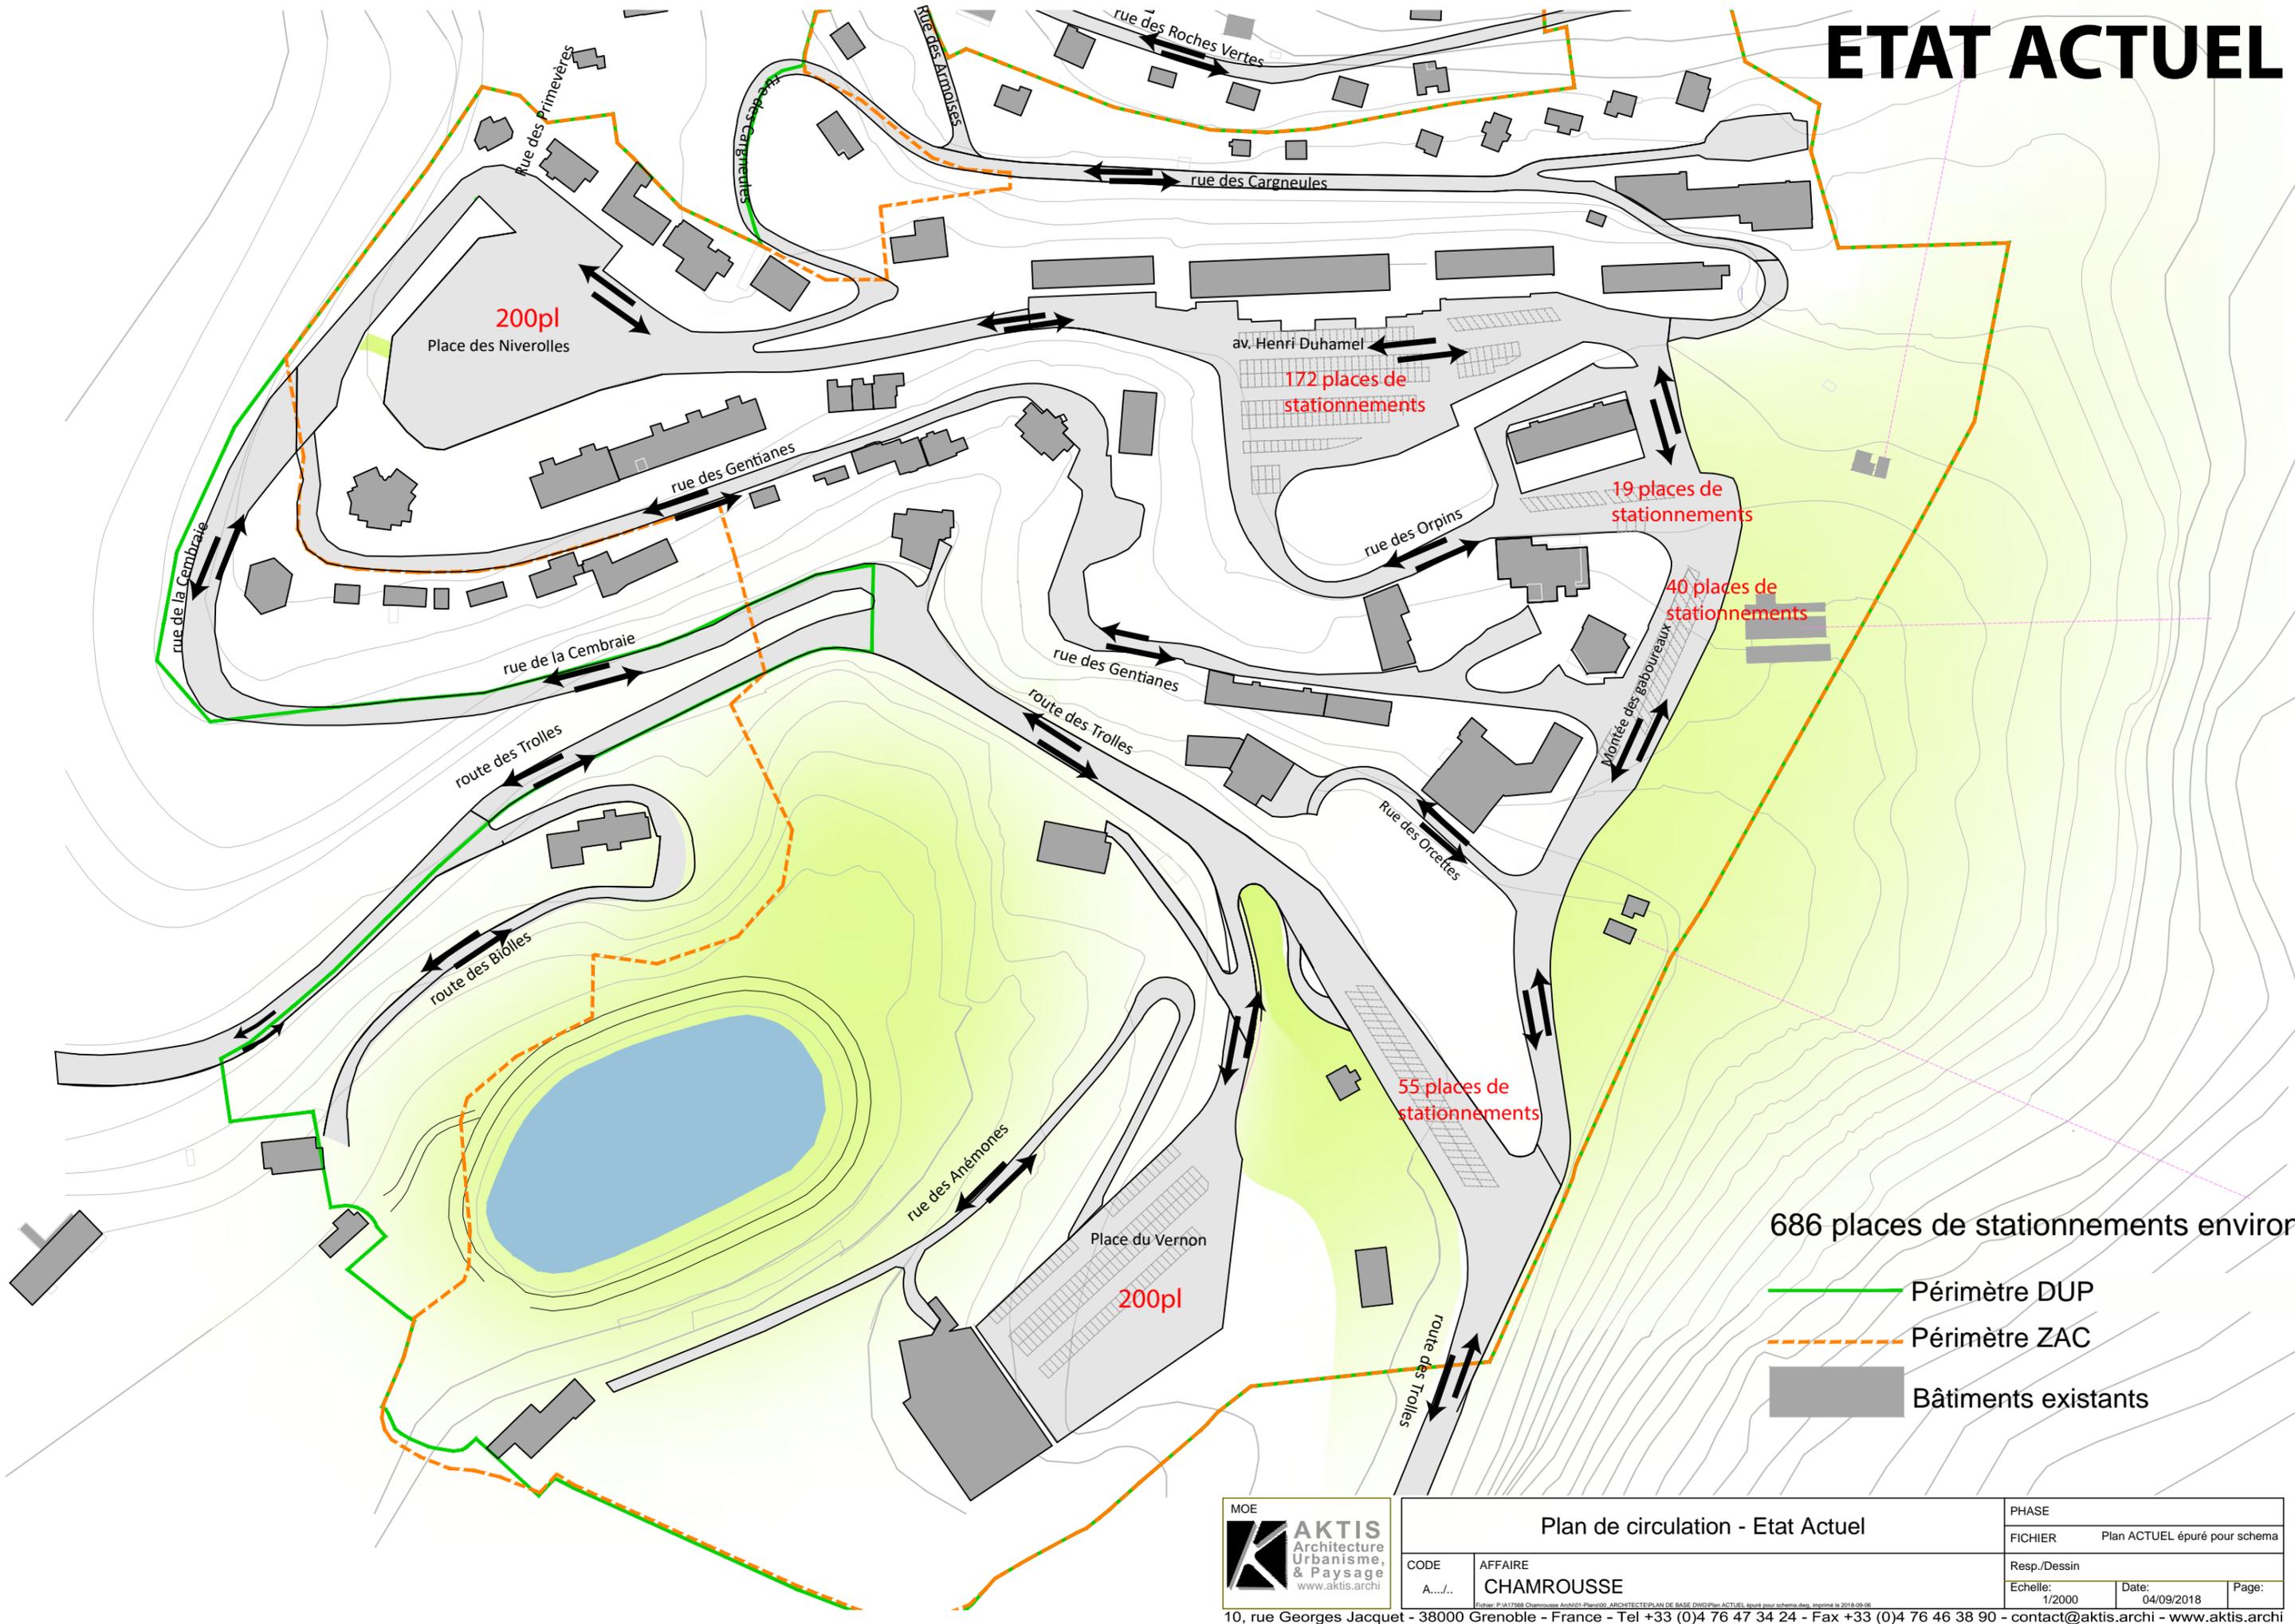

686 places de stationnements environ

- Périmètre DUP
- - - Périmètre ZAC
- Bâtiments existants



Plan de circulation - Etat Actuel	
CODE	AFFAIRE
A.../...	CHAMROUSSE

PHASE		
FICHER		
Plan ACTUEL épuré pour schema		
Resp./Dessin		
Echelle:	Date:	Page:
1/2000	04/09/2018	